




საკადასტრო გეგმა

საჯარო რეესტრის ეროვნული
სააგენტო

საკადასტრო კოდი: **54.02.51.677**
განცხადების ნომერი: **882021285742**
მომზადების თარიღი: **20/04/2021**

ნაკვეთის დანიშნულება:
ფართობი:

არასასოფლო სამეურნეო
262 კვ.მ (WGS 84 / UTM zone 38N)

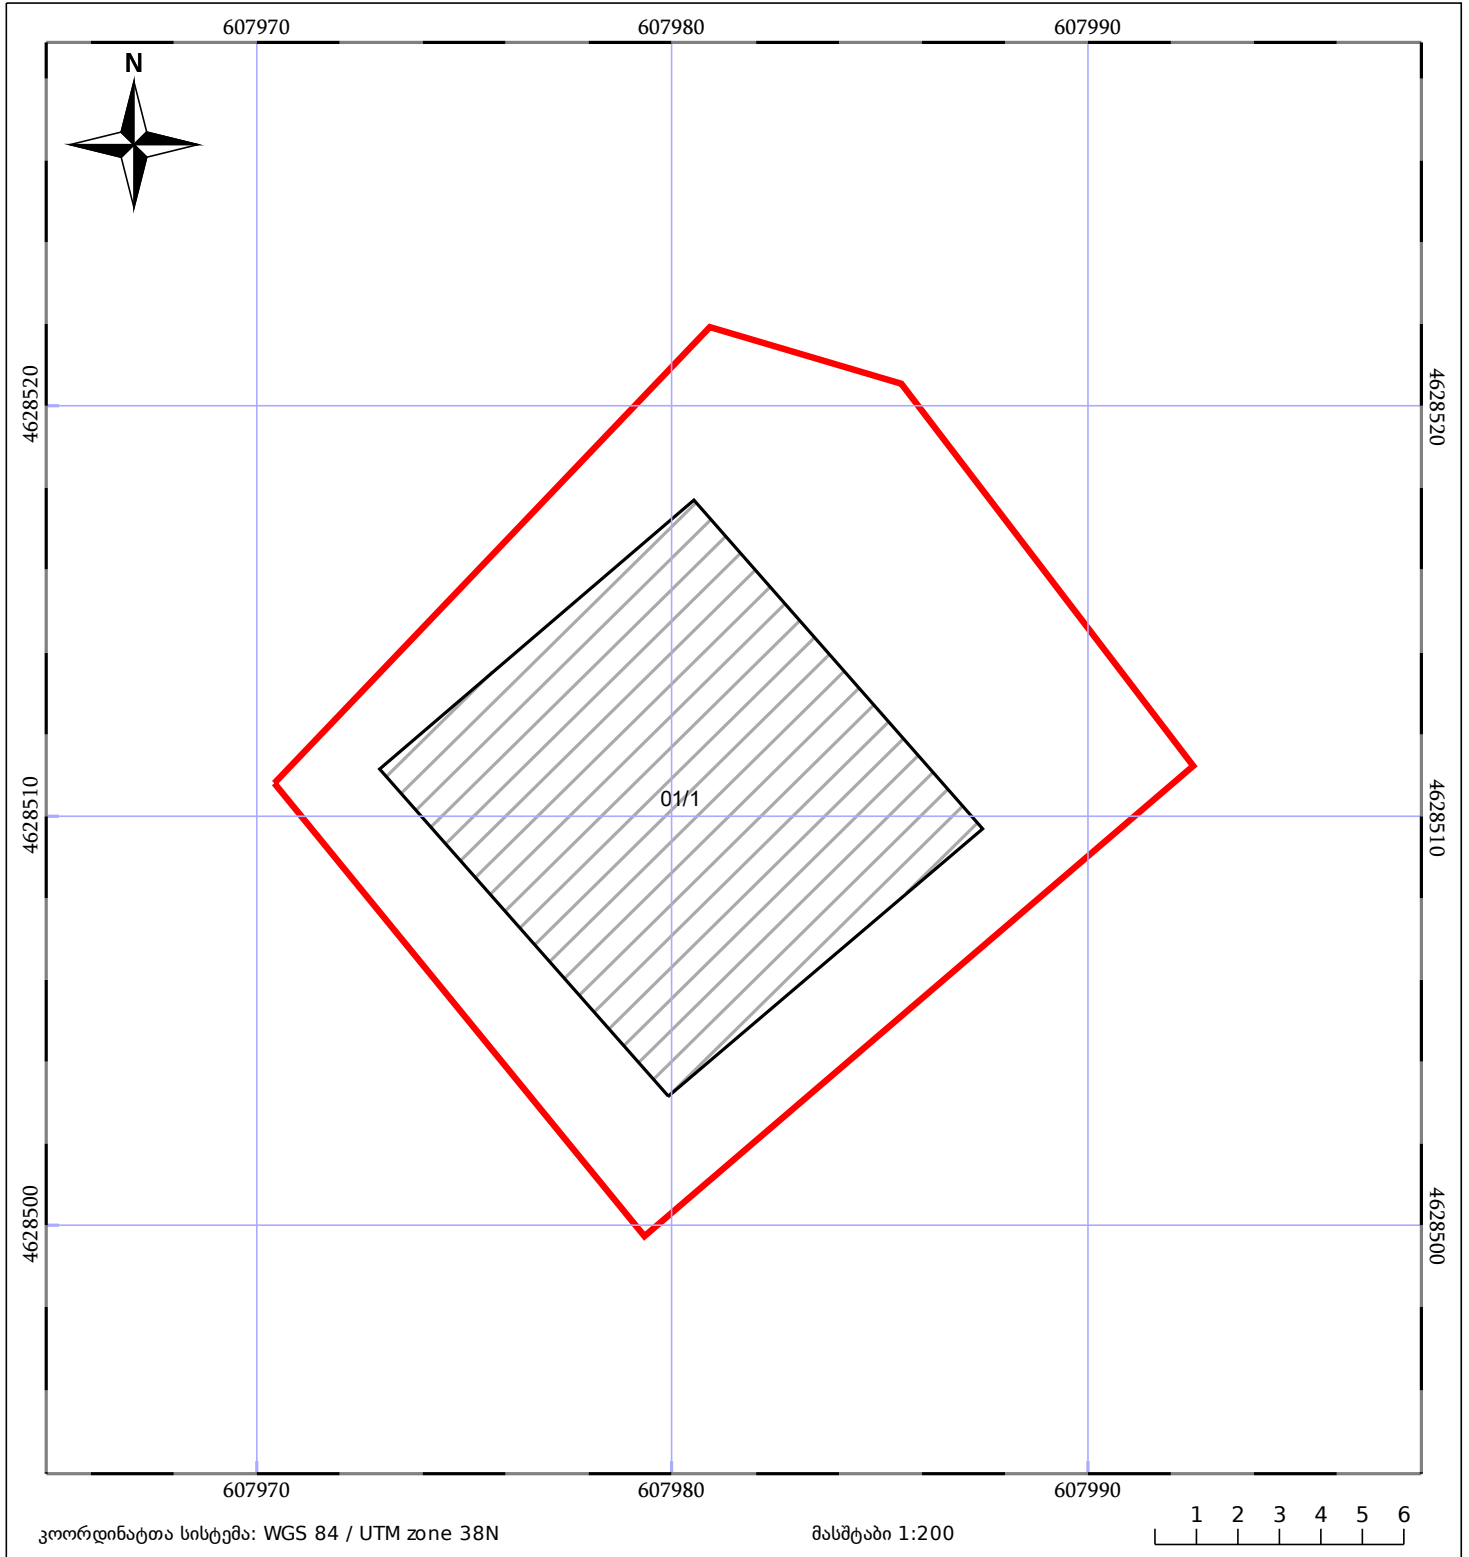

05/25 მშენებარე ნაგებობა	05/25 მენობა/ნაგებობა	ტყის ფონდი
ნაკვეთის საკადასტრო საზღვარი	ხაზობრივი ნაგებობა	ვალდებულება